GÉOMÈTRE-EXPERT
CONSEILLER VALORISER SÉCURISER

Côte d'Or
LE DÉPARTEMENT

# CONSEIL DEPARTEMENTAL DE LA COTE-D'OR

## AMENAGEMENT FONCIER, AGRICOLE, FORESTIER et ENVIRONNEMENTAL

Commune d'ALLEREY avec extension sur les communes d'ARCONCEY, BEUREY-BAUGUAY, CLOMOT, DIANCEY, JOUEY et SUSSEY


Géomètres Experts

Denis ATTENCIA
Loïc BOUILLON
Philippe CACHOD
Thomas CHERRIER
Ghislain DE BOIRY
Jean-Luc FOUCHE
Arnaud FUTEUL
Julien GUILLOU
Raphaël ROUVIERE
Gwenaël SAGNE
Jean de SALABERRY
Samuel TRAVERS

Bureau secondaire de Caen

37, rue des Compagnons
14000 Caen

Téléphone : 02 31 53 39 00
Télécopie : 02 31 53 39 01

E-mail: atafe@geomat.fr


Geomat
GÉOMÈTRES-EXPERTS

## PLAN AVANT-PROJET

Dressé le 09/04/2024 par Denis ATTENCIA géomètre-expert agréé

Réf dossier : 2208003

ECHELLE : 1/7500

AFAFE DE LA COMMUNE D'ALLEREY
ET EXTENSIONS
Consultation sur l'Avant-Projet
Déposé à la salle des Fêtes d'Allerey du 22 Avril au 03 Mai 2024 Inclus

le Maire :

LEGENDE:
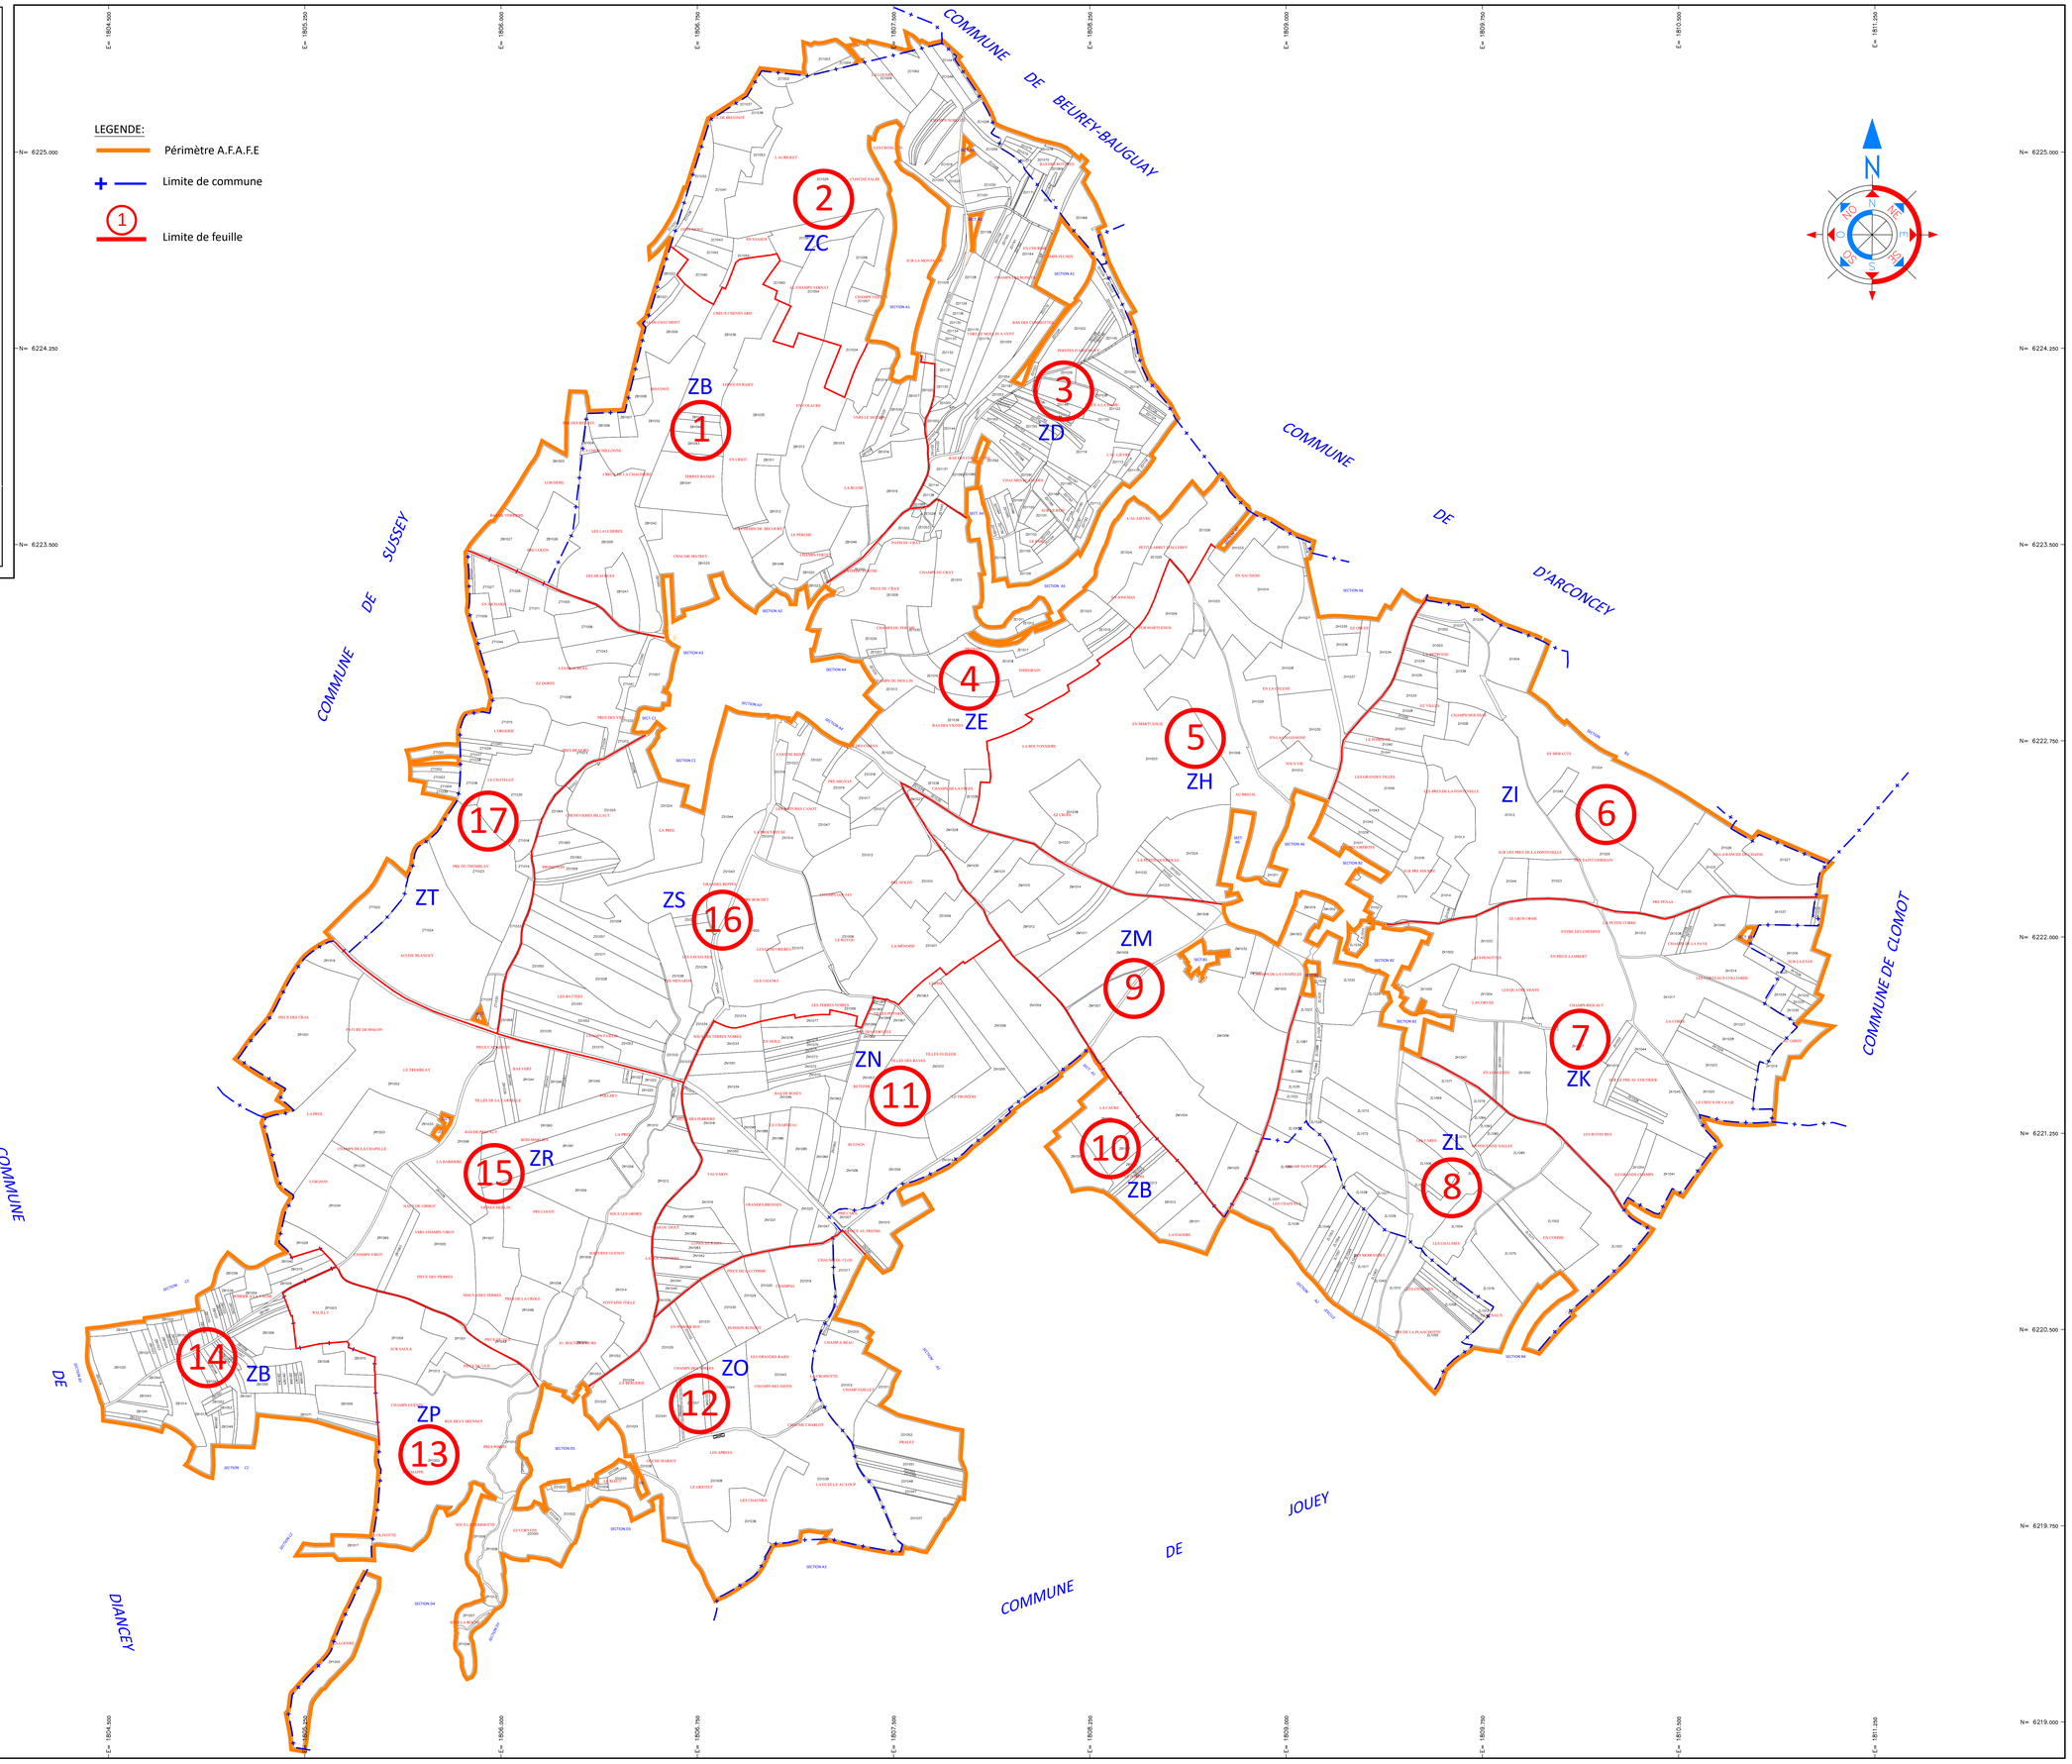
- Périmètre A.F.A.F.E
- Limite de commune
- Limite de feuille