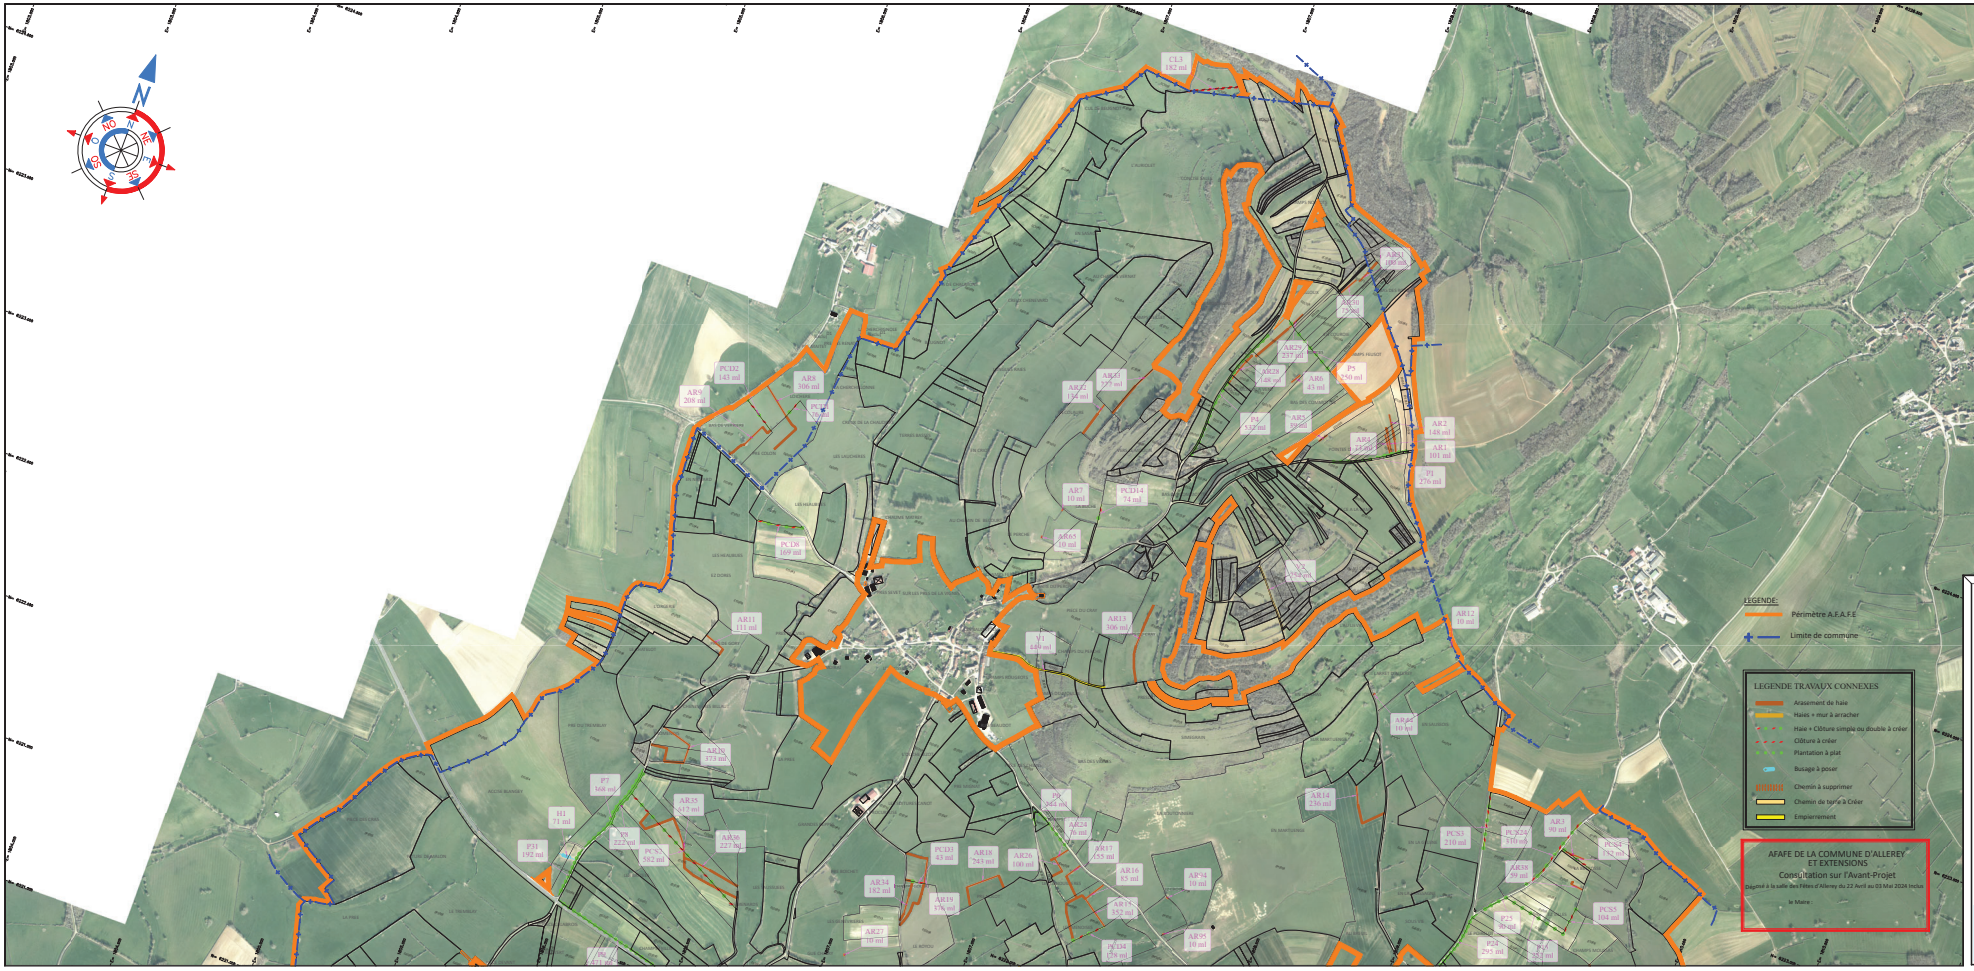

GEOMETRE-EXPERT
SARL

Géomètre Expert:
Denis ATENCIA
Jérôme BOUTET
Philippe GAUDIN
Thomas GIRARDIN
Jérôme GUILLOT
Jennifer FABIEN
Armand PUTHOD
Jérôme RAMBAUD
Jérôme RAMBAUD
Alexandre SAUTET
Jean de SELLAMERY
Jeremy TRAVERS

Siège géométre:
ZI rue des Compagnons
71190 TOURNUS

Téléphone : 03 51 35 39 00
Télécopie : 03 51 35 39 01

E-mail: adt@geomat.fr

Côte d'Or
LE DEPARTEMENT

CONSEIL DEPARTEMENTAL
DE LA COTE-D'OR

AMENAGEMENT FONCIER, AGRICOLE,
FORESTIER et ENVIRONNEMENTAL

Commune d'ALLEREY avec extension
sur les communes d'ARCONCEY,
BEUREY-BAUGUAY, CLOMOT, DIANCEY,
JOUEY et SUSSEY

PLAN DES TRAVAUX
CONNEXES (Nord)

Geomat
GÉOMÈTRES-EXPERTS

Dressé le 09/04/2024 par
Denis ATENCIA
géomètre-expert agréé

Ref dossier : 2208002

ECHELLE : 1/2000